

COMMUNE DE SURBOURG

Procédure de déclassement


PLAN DE SITUATION



Rue des Vergers-Rue de la Paix
Lieu-dit : "Frohnacker"
Echelle : 1/2500ème

Y=149500

Y=149250

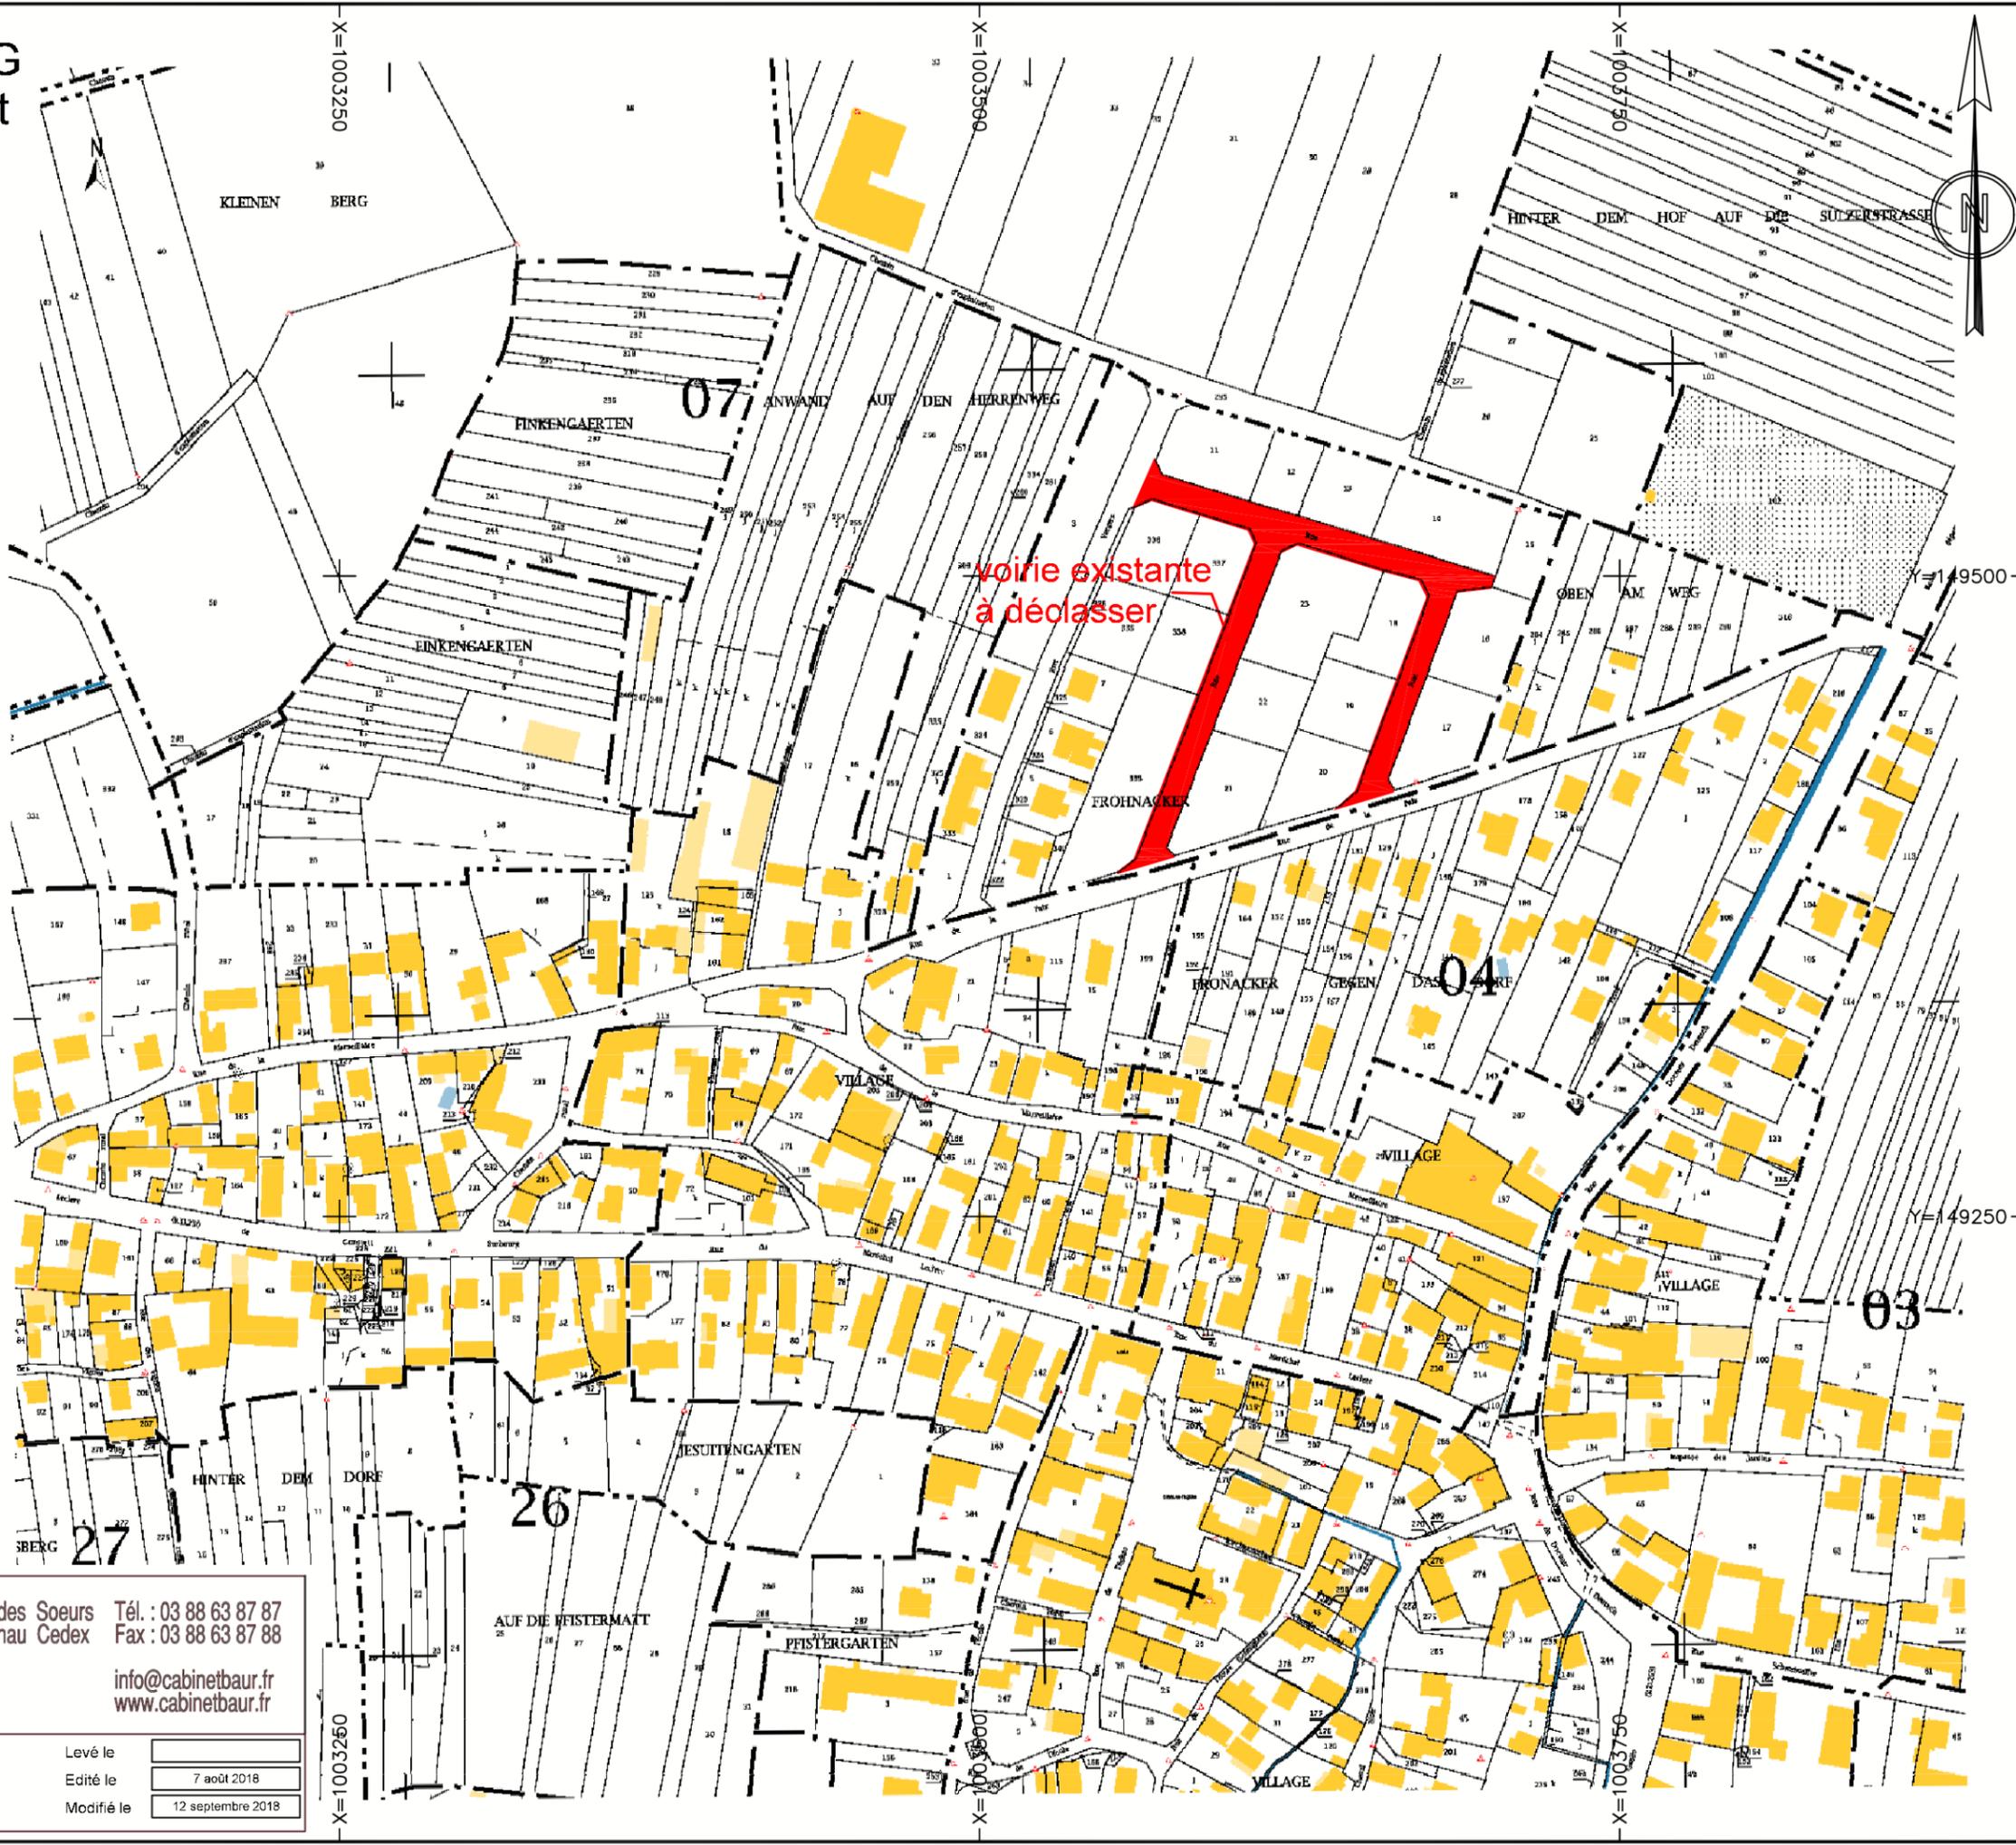

CABINET BAUR
GÉOMÈTRES-EXPERTS

5 rue des Soeurs Tél. : 03 88 63 87 87
67501 Haguenau Cedex Fax : 03 88 63 87 88

info@cabinetbaur.fr
www.cabinetbaur.fr

réf. dossier : 4871800512
planimétrie : NTF Lambert 1
altimétrie :

Levé le	
Edité le	7 août 2018
Modifié le	12 septembre 2018